





Un design unique



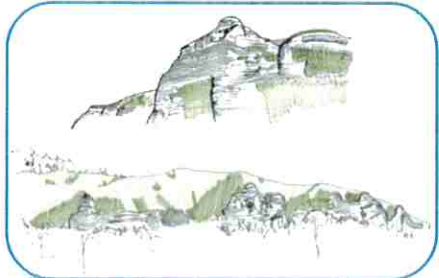

les falaises Saint-Adrien - s'inspirer du contexte environnant

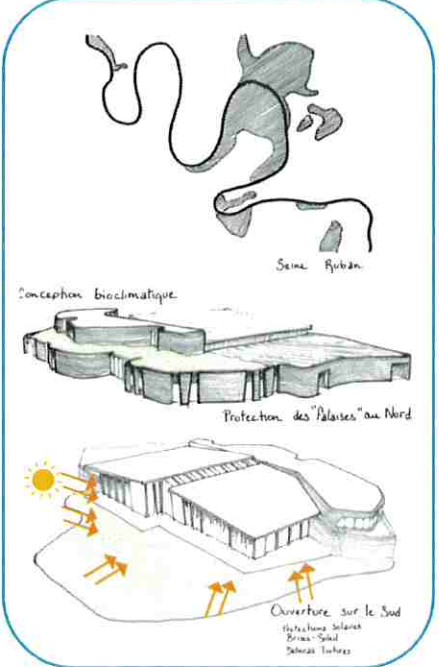


conception bioclimatique - une orientation intelligente favorisant les apports lumineux naturels





Une fonctionnalité exemplaire



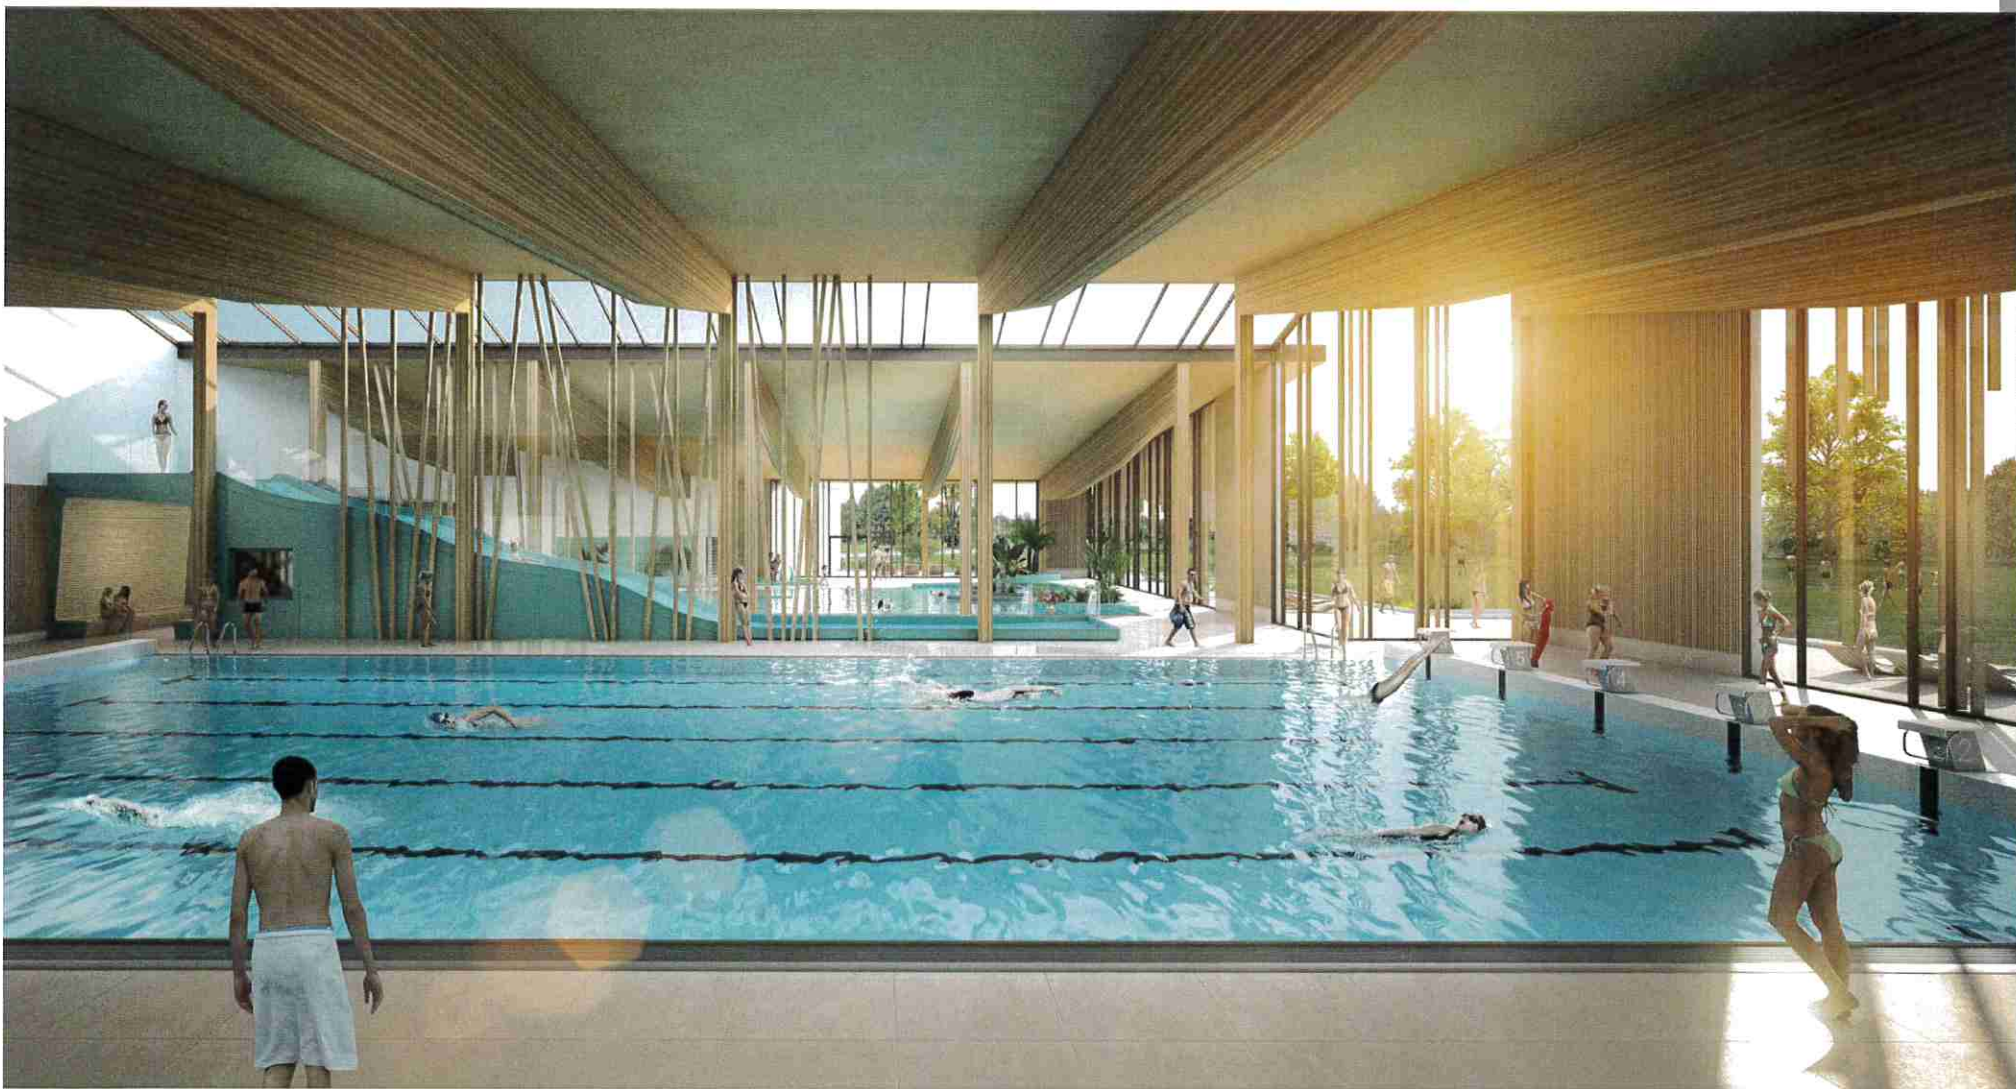



Halle bassins sobre & lumineuse






Un bâtiment vertueux




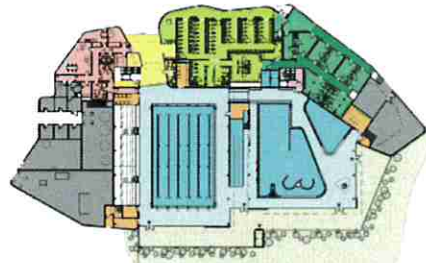
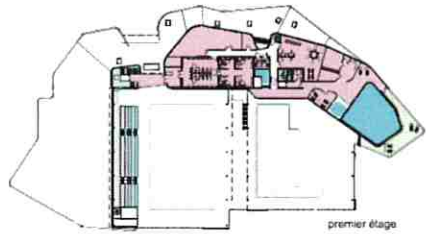


- légende zoning fonctionnel
- accueil
 - administration
 - vestiaires individuels
 - vestiaires groupes
 - salle classes
 - locaux annexes
 - espace remisé en toiture
 - locaux techniques
 - espaces extérieurs

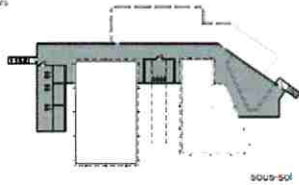


zoning fonctionnel

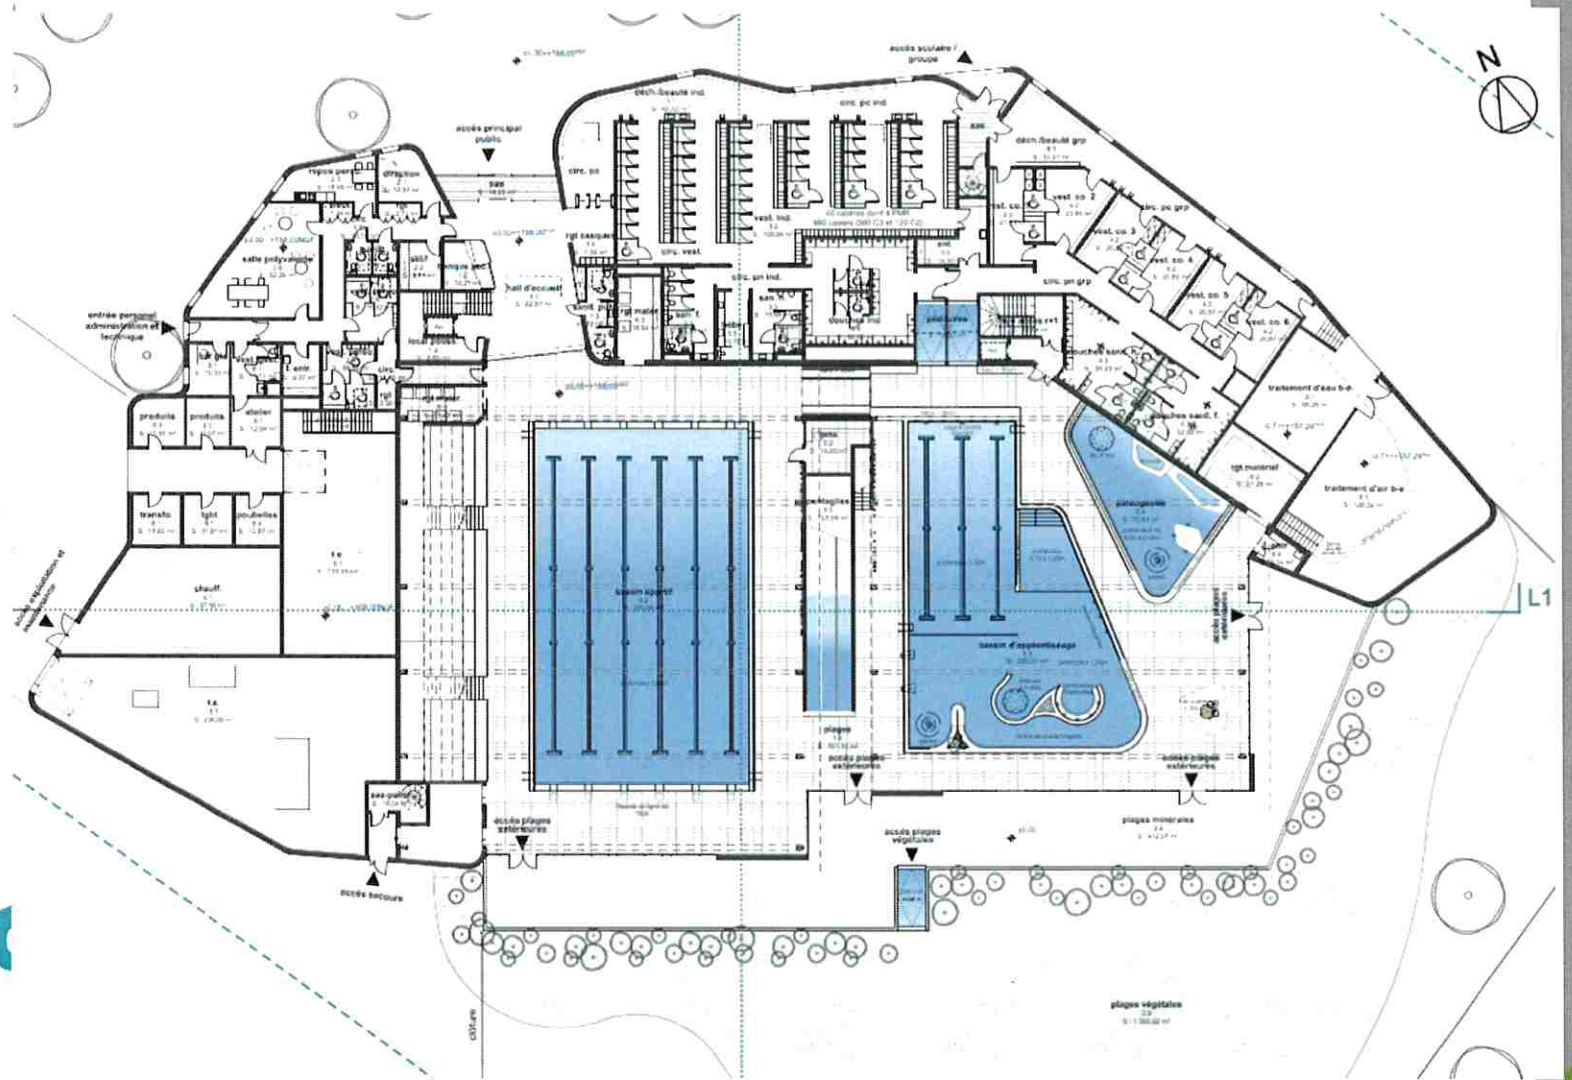


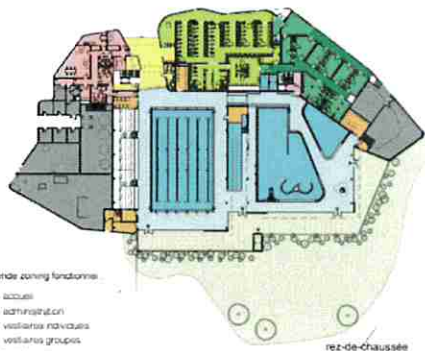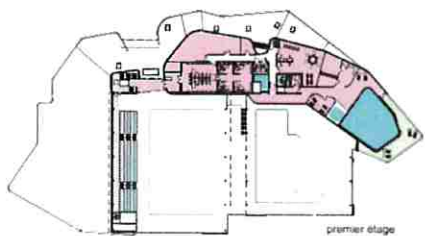

- legende zonage fonctionnel:
- accueil
 - administration
 - vestiaires individuels
 - vestiaires groupes
 - salle classes
 - locaux annexes
 - espace remis en forme
 - locaux techniques
 - espaces extérieurs

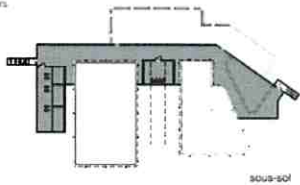


zonage fonctionnel

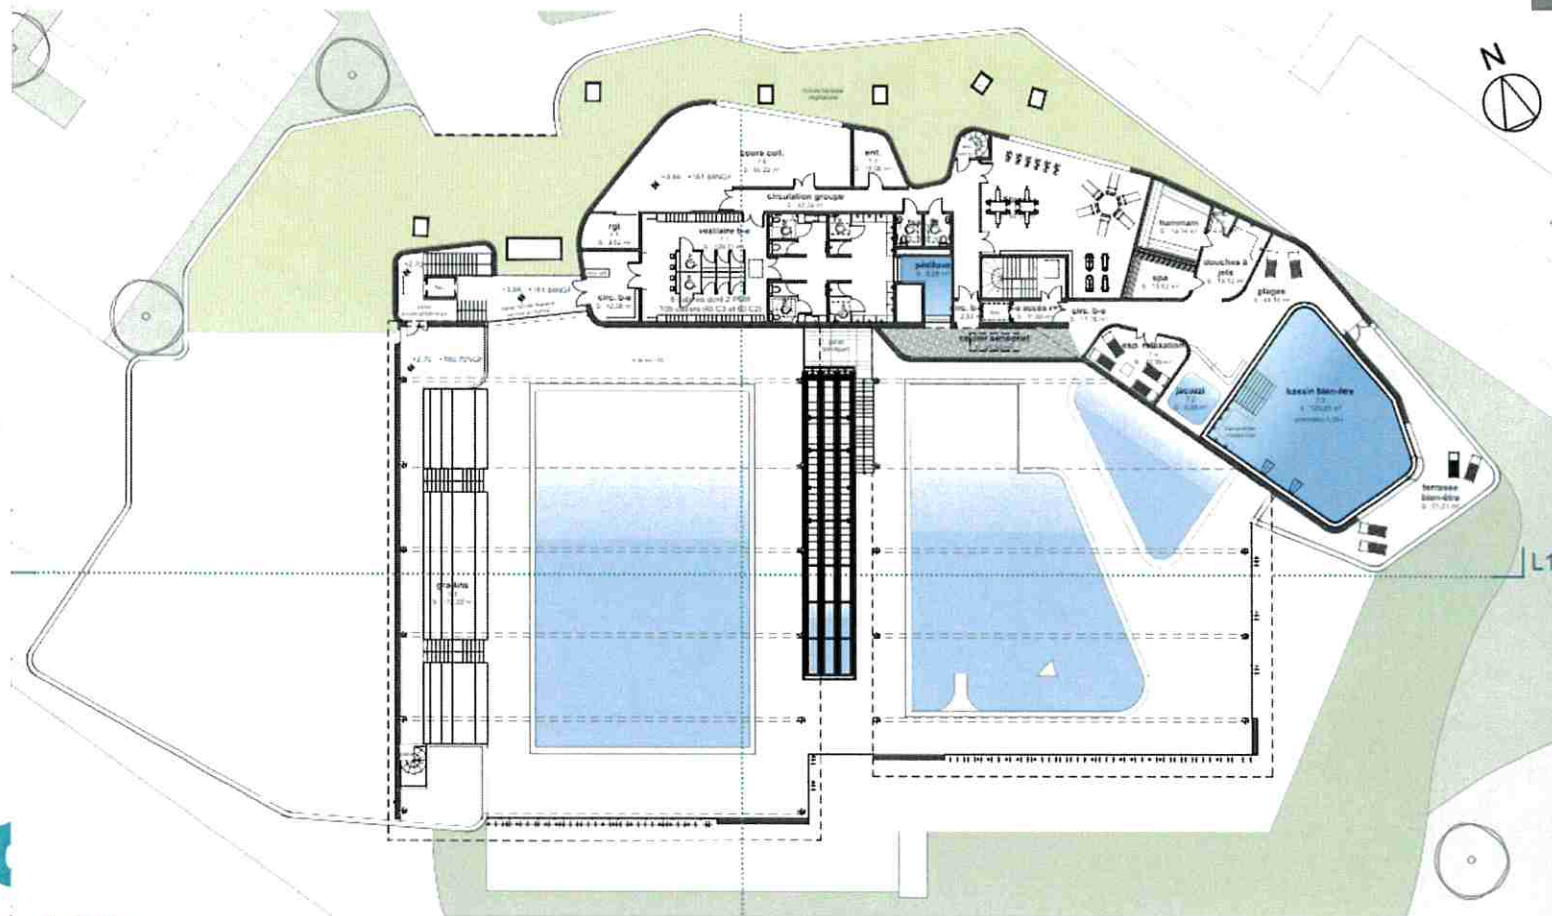

Plan niveau +1/espace bien être




façade Nord - échelle 1/2000

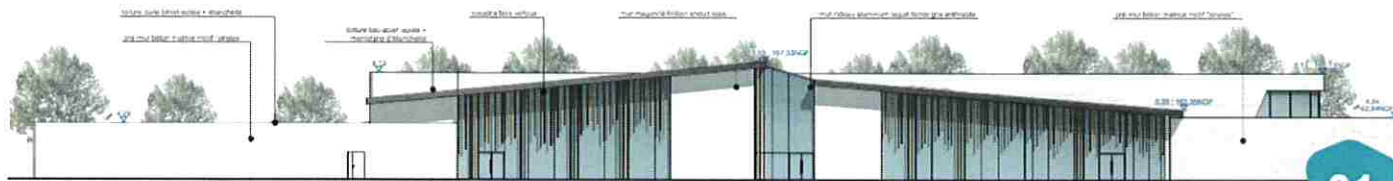

façade Sud - échelle 1/2000

01

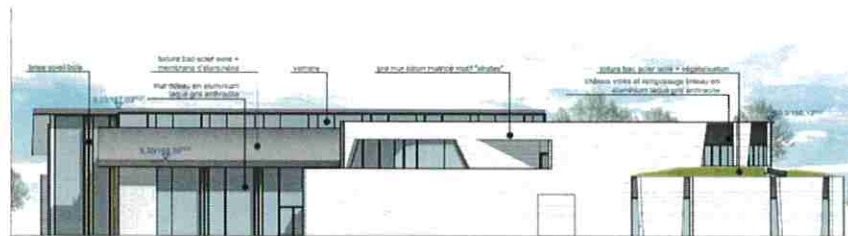

façade Est - échelle 1/2000



façade Ouest - échelle 1/2000

